


Montagezeichnung

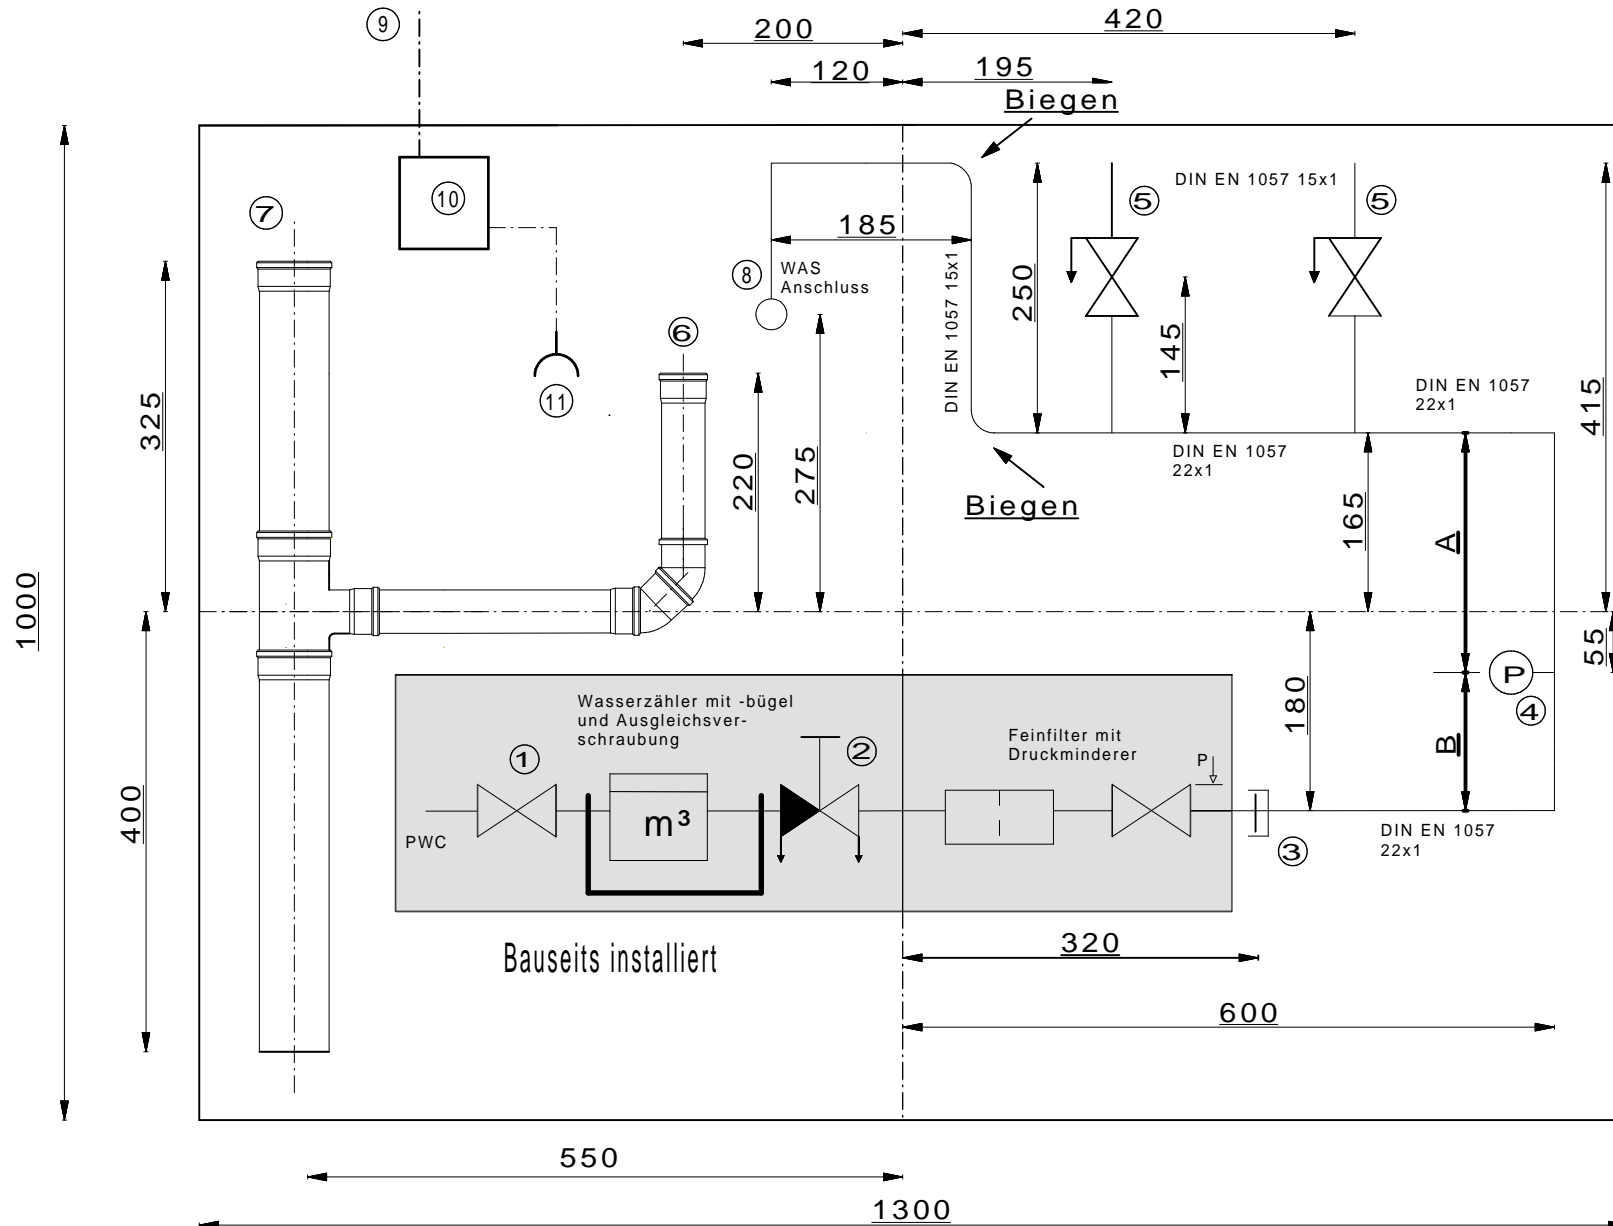

- ① Hauptabsperrentil ohne Entleerung
- ② Absperrventil mit Rückflussverhinderer und Prüfventile
- ③ Übergang 22mm x 3/4 Außen (Achsabstand 50mm zur Spanplatte)
- ④ Manometer rad Kl.2.5 RF 100 0-16 bar G1/2 B (wird zur Dichtheitsprüfung benötigt)
- ⑤ Absperrventile DN 15 mit Entleerung (FSV, Steigleitung)
- ⑥ Abwasseranschluss für Waschmaschine DN 50 (Anschluss Wascheräte-Siphon)
- ⑦ Abwasseranschlussleitung (Fallleitung DN 70, Achsabstand 70mm zur Spanplatte)
- ⑧ Waschmaschinenanschluss (Wandscheibe 1/2"Innen)
- ⑨ Zuleitung H 05VV-F 3x1,5mm² 3,00m lang mit Gummistecker
- ⑩ Verteilerdose 230V 16A
- ⑪ Feuchtraum-Steckdose 230V 16A für Waschmaschine

Prüfungsvorbereitung
Teil 1

Fachverband
Sanitär-, Heizungs- und Klimatechnik
Hessen